
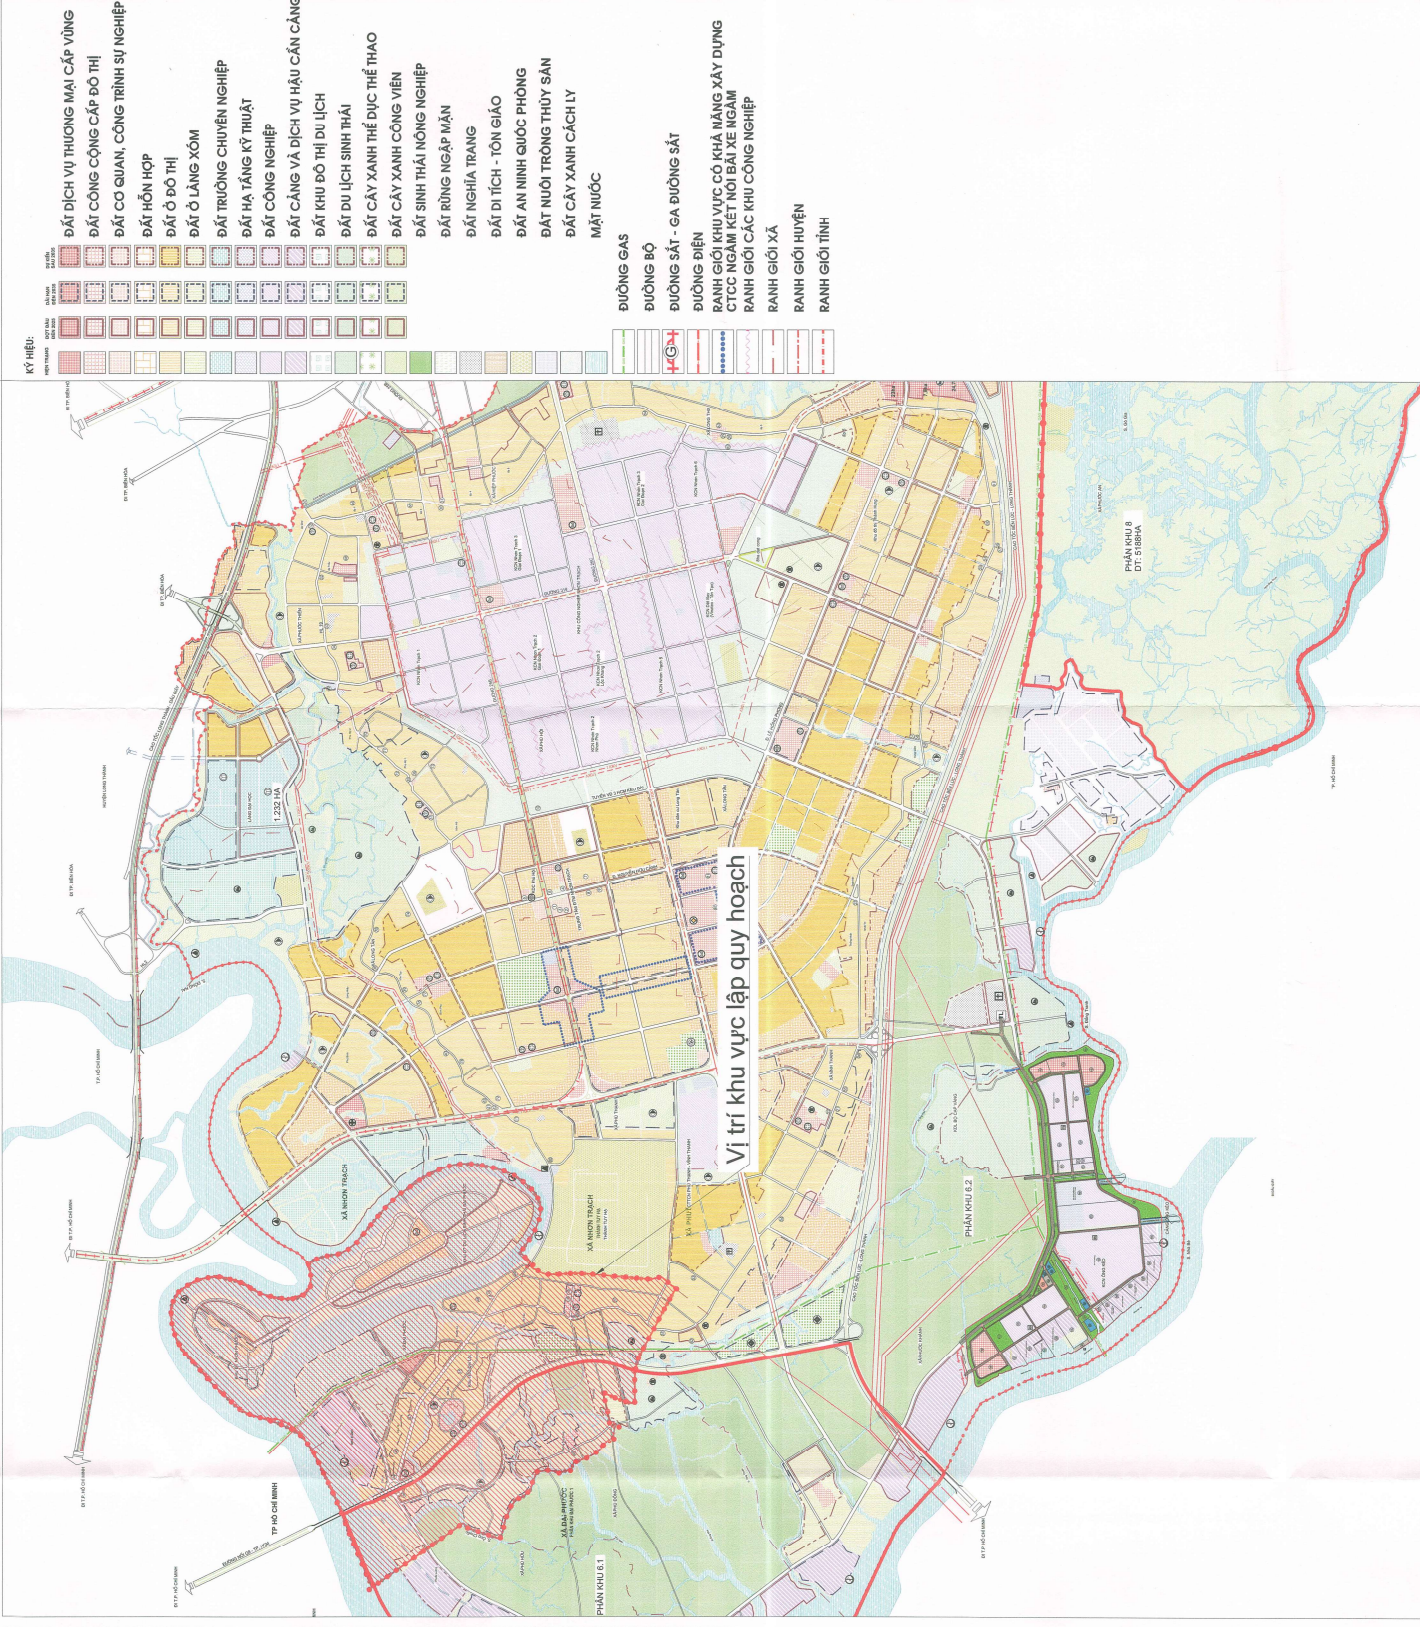
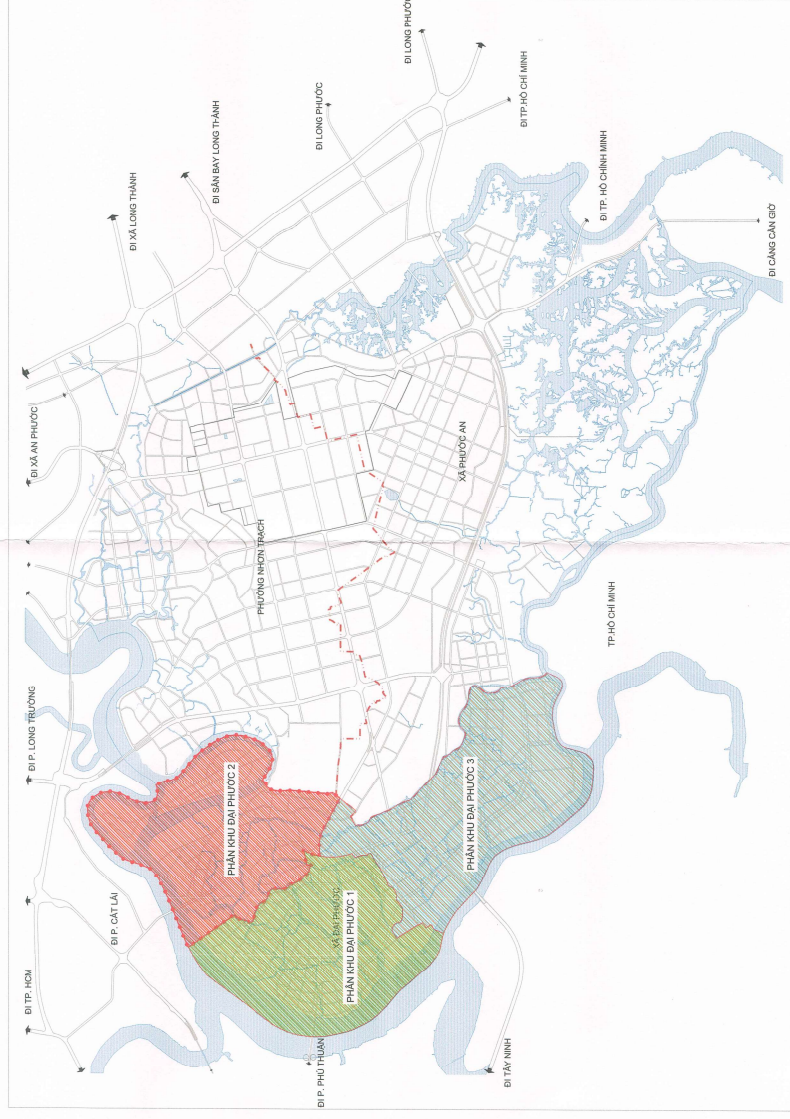


XÃ ĐẠI PHƯỚC - THÀNH PHỐ ĐỒNG NAI

ĐỒ ÁN QUY HOẠCH PHÂN KHU TỈ LỆ 1/2000 PHÂN KHU ĐẠI PHƯỚC 2

KHU ĐÔ THỊ DU LỊCH, SINH THÁI VÀ DỊCH VỤ HỖN HỢP VEN SÔNG TẠI XÃ ĐẠI PHƯỚC, THÀNH PHỐ ĐỒNG NAI

SỞ ĐỒ VỊ TRÍ VÀ GIỚI HẠN KHU ĐẤT

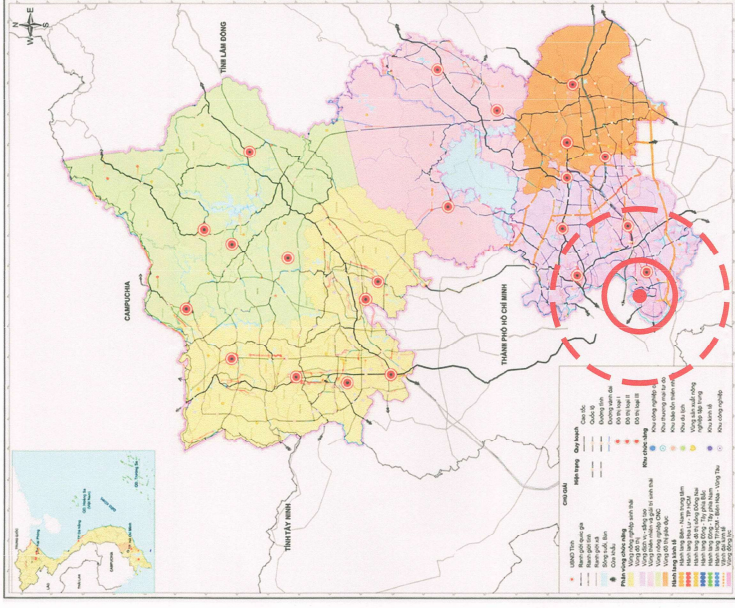

RANH GIỚI PHÂN KHU ĐẠI PHƯỚC 2 TRONG ĐIỀU CHỈNH QUY HOẠCH CHUNG ĐÔ THỊ MỚI
NHƠN TRẠCH TỈNH ĐỒNG NAI, ĐẾN NĂM 2035 VÀ TẦM NHÌN ĐẾN NĂM 2050
(THEO QĐ số 455/QĐ-TTg NGÀY 22/3/2016 CỦA THỦ TƯỚNG CHÍNH PHỦ)

- Phạm vi ranh giới lập quy hoạch: Khu vực lập quy hoạch thuộc một phần địa giới xã Đại Phước, thành phố Đồng Nai và có phạm vi ranh giới được xác định như sau:

- + Phía Bắc, Đông Bắc: giáp sông Đồng Nai, sông Cái;
- + Phía Đông: giáp sông Cối, Thành Tuy Hạ, phường Nhơn Trạch;
- + Phía Tây Nam: giáp Phần khu Đại Phước 1;
- + Phía Nam: giáp Phần khu Đại Phước 3.

Quy mô diện tích lập quy hoạch: 3.082,19ha.