
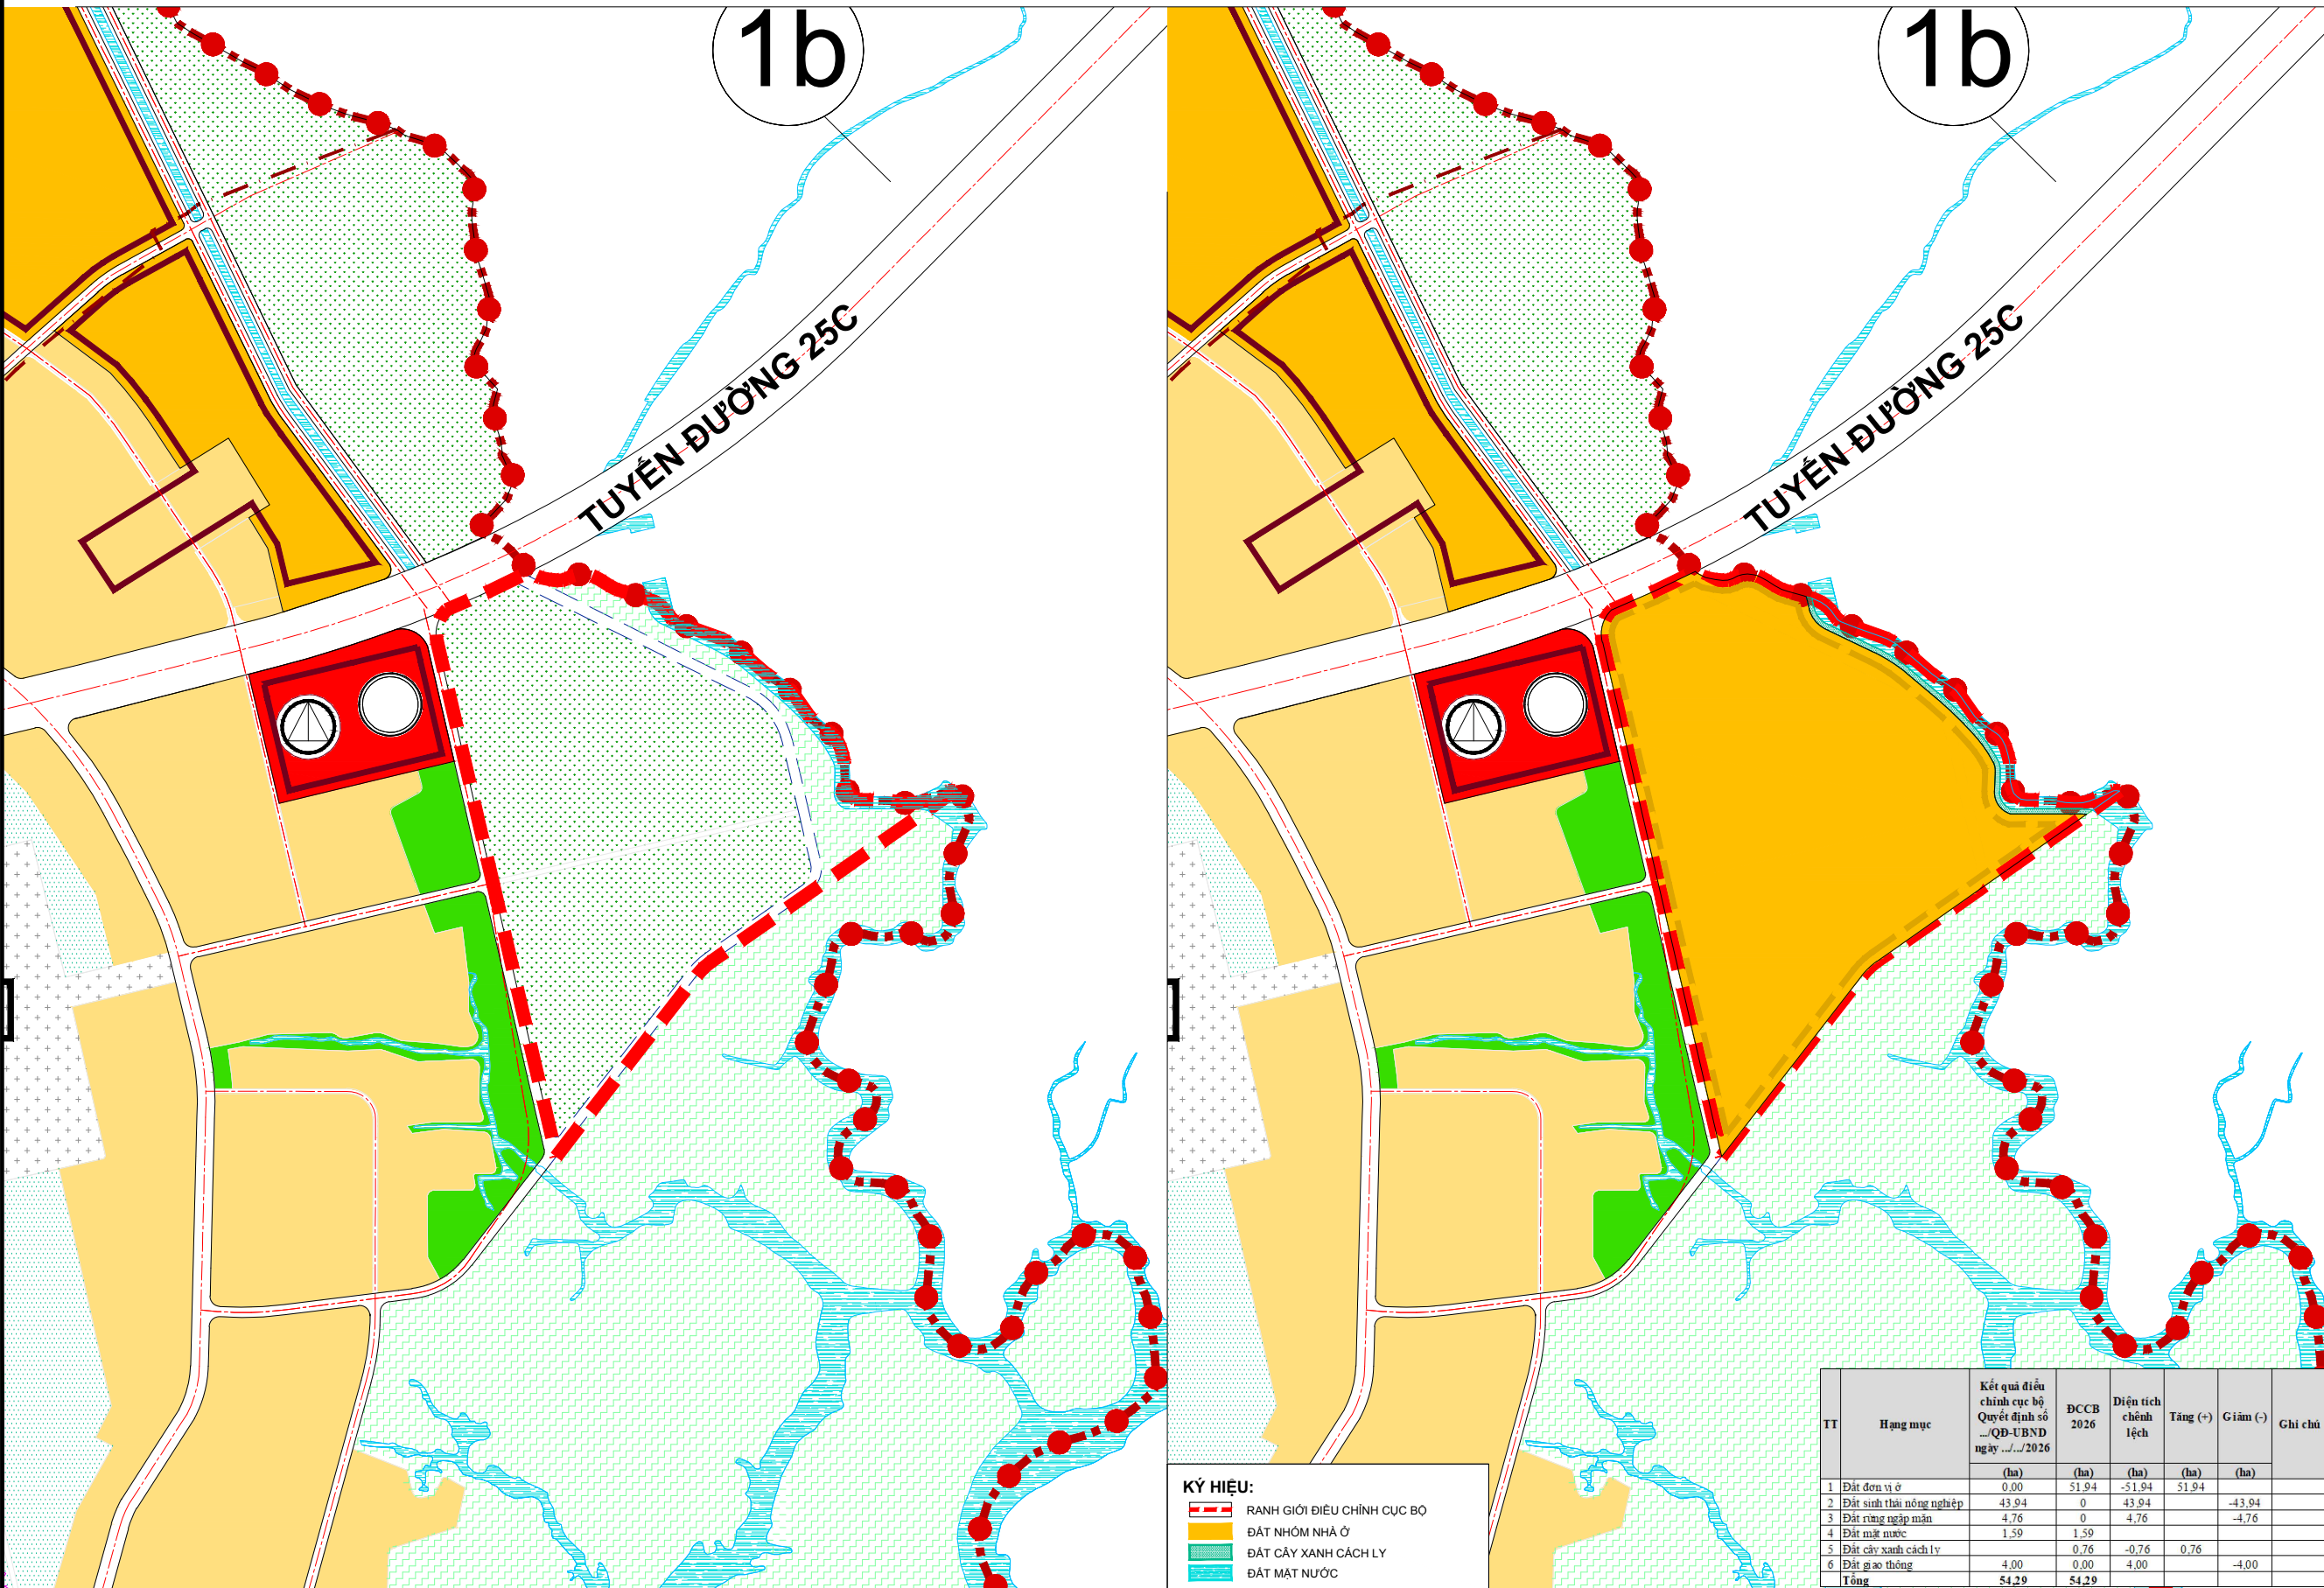


ĐIỀU CHỈNH CỤC BỘ QUY HOẠCH CHUNG ĐÔ THỊ MỚI NHƠN TRẠCH, TỈNH ĐỒNG NAI ĐẾN NĂM 2035 VÀ TẦM NHÌN ĐẾN NĂM 2050

SO SÁNH CÁC NỘI DUNG ĐIỀU CHỈNH

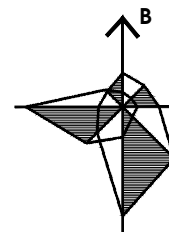

KÝ HIỆU:

- RANH GIỚI ĐIỀU CHỈNH CỤC BỘ
- ĐẤT NHÓM NHÀ Ở
- ĐẤT CÂY XANH CÁCH LY
- ĐẤT MẶT NƯỚC

KÝ HIỆU:

- ĐẤT DỊCH VỤ THƯƠNG MẠI CẤP VÙNG
- ĐẤT CÔNG CỘNG CẤP ĐÔ THỊ
- ĐẤT CƠ QUAN, CÔNG TRÌNH SỰ NGHIỆP
- ĐẤT HỒN HỘP
- ĐẤT Ô ĐÔ THỊ
- ĐẤT LÃNG XÓM
- ĐẤT TRƯỜNG CHUYÊN NGHIỆP
- ĐẤT HẠ TÁNG KỸ THUẬT
- ĐẤT CÔNG NGHIỆP
- ĐẤT CẢNG VÀ DỊCH VỤ HẬU CÁN CẢNG
- ĐẤT KHU ĐÔ THỊ DU LỊCH
- ĐẤT DU LỊCH SINH THÁI
- ĐẤT CÂY XANH THỂ DỤC THỂ THAO
- ĐẤT CÂY XANH CÔNG VIÊN
- ĐẤT DỰ TRỮ
- ĐẤT SINH THÁI NÔNG NGHIỆP
- ĐẤT RỪNG NGẬP MẶN
- ĐẤT NGHỈ TRẠNG
- ĐẤT DI TÍCH - TÒN GIÁO
- ĐẤT AN NINH QUỐC PHÒNG
- ĐẤT NUÔI TRỒNG THỦY SẢN
- ĐẤT CÂY XANH CÁCH LY
- MẶT NƯỚC
- ĐƯỜNG GAS
- ĐƯỜNG BỘ
- ĐƯỜNG SẮT - GA ĐƯỜNG SẮT
- ĐƯỜNG ĐIỆN
- RANH GIỚI KHU VỰC CÓ KHẢ NĂNG XÂY DỰNG CTCC NGÀM KẾT NỐI BÀI XE NGÀM
- RANH GIỚI CÁC KHU CÔNG NGHIỆP
- RANH GIỚI XÃ
- RANH GIỚI HUYỆN
- RANH GIỚI TỈNH
- RANH GIỚI NGHIÊN CỨU
- VỊ TRÍ ĐIỀU CHỈNH CỤC BỘ

CẤP VÙNG: 1:50,000 1:100,000 1:200,000

- CÔNG TRÌNH HÀNH CHÍNH
- BỆNH VIỆN, TRẠM Y TẾ
- TRUNG TÂM THƯƠNG MẠI, CHỢ
- TRƯỜNG ĐẠI HỌC, CẤP III, ĐÀO TẠO NGHỀ
- CÔNG VIÊN THỂ DỤC THỂ THAO
- KHU DỊCH VỤ DU LỊCH
- TRUNG TÂM VĂN HÓA
- CÔNG VIÊN VUI CHƠI GIẢI TRÍ
- BẾN XE
- CẢNG, BẾN THUYỀN DU LỊCH
- NGHỈ TRẠNG TẬP TRUNG
- NHÀ TANG LỄ
- CÔNG TRÌNH DI TÍCH LỊCH SỬ

ÁU

CẤP PHÉ DUYỆT:

UBND TỈNH ĐỒNG NAI

KÈM THEO TỜ TRÌNH SỐ NGÀY THÁNG NĂM 2025

CƠ QUAN THẨM ĐỊNH VÀ TRÌNH DUYỆT:

SỞ XÂY DỰNG TỈNH ĐỒNG NAI

KÈM THEO TỜ TRÌNH SỐ NGÀY THÁNG NĂM 2025

CƠ QUAN LẬP ĐIỀU CHỈNH CỤC BỘ:

BAN QUẢN LÝ DỰ ÁN ĐẦU TƯ XÂY DỰNG TỈNH ĐỒNG NAI

KÈM THEO TỜ TRÌNH SỐ NGÀY THÁNG NĂM 2025

CÔNG TRÌNH - ĐỊA ĐIỂM:

ĐIỀU CHỈNH CỤC BỘ QUY HOẠCH CHUNG ĐÔ THỊ MỚI NHƠN TRẠCH

ĐẾN NĂM 2035 VÀ TẦM NHÌN ĐẾN NĂM 2050

TÊN BẢN VẼ:

SO SÁNH CÁC NỘI DUNG ĐIỀU CHỈNH

BẢN ĐỒ SỬ DỤNG ĐẤT QUY HOẠCH THEO QUYẾT ĐỊNH 2985/QĐ-UBND NGÀY 05/12/2025 CỦA UBND TỈNH ĐỒNG NAI

BẢN ĐỒ SỬ DỤNG ĐẤT QUY HOẠCH SAU KHI ĐIỀU CHỈNH