
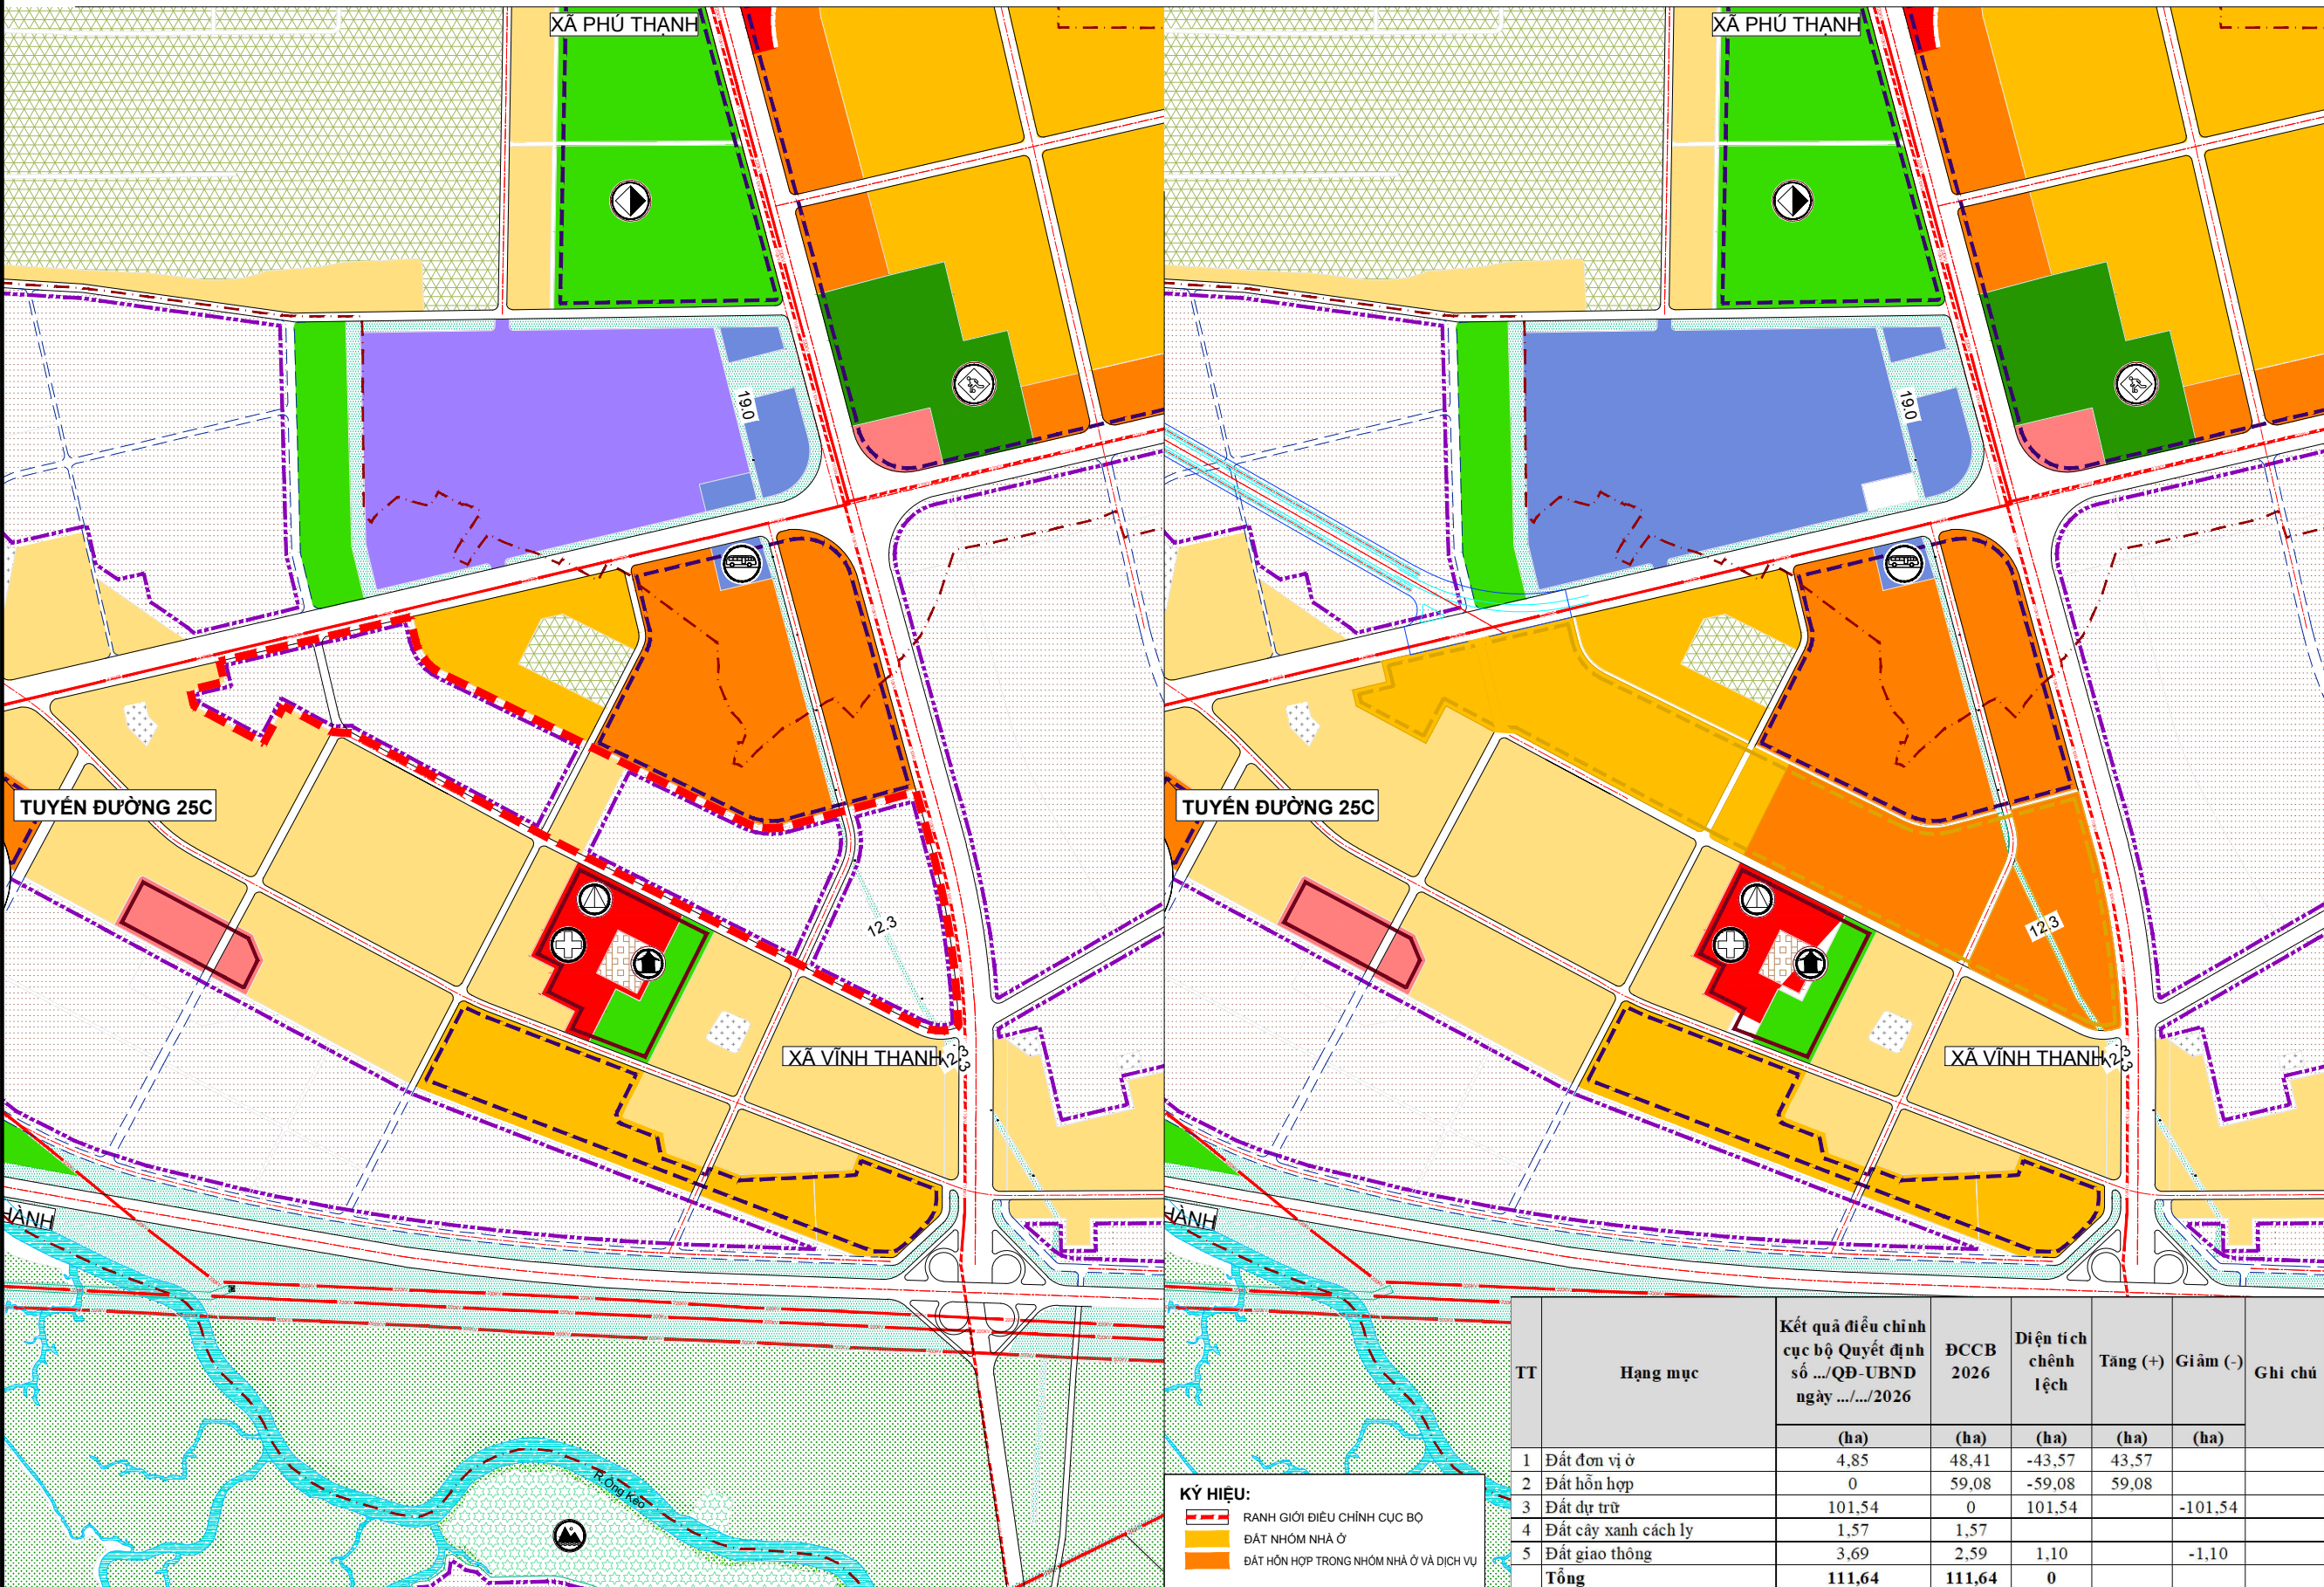


ĐIỀU CHỈNH CỤC BỘ QUY HOẠCH CHUNG ĐÔ THỊ MỚI NHƠN TRẠCH, TỈNH ĐỒNG NAI ĐẾN NĂM 2035 VÀ TẦM NHÌN ĐẾN NĂM 2050

SO SÁNH CÁC NỘI DUNG ĐIỀU CHỈNH

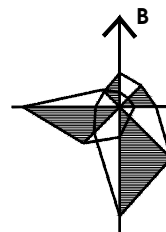

KÝ HIỆU:

- ĐẤT DỊCH VỤ THƯƠNG MẠI CẤP VÙNG
- ĐẤT CÔNG CỘNG CẤP ĐÔ THỊ
- ĐẤT CƠ QUAN, CÔNG TRÌNH SỰ NGHIỆP
- ĐẤT HỖN HỢP
- ĐẤT Ở ĐÔ THỊ
- ĐẤT Ở LÀNG XÓM
- ĐẤT TRƯỜNG CHUYÊN NGHIỆP
- ĐẤT HẠ TẦNG KỸ THUẬT
- ĐẤT CÔNG NGHIỆP
- ĐẤT CẢNG VÀ DỊCH VỤ HẬU CẦN CẢNG
- ĐẤT KHU ĐÔ THỊ DU LỊCH
- ĐẤT DU LỊCH SINH THÁI
- ĐẤT CÂY XANH THỂ DỤC THỂ THAO
- ĐẤT CÂY XANH CÔNG VIÊN
- ĐẤT DỰ TRỮ
- ĐẤT SINH THÁI NÔNG NGHIỆP
- ĐẤT RỪNG NGẬP MẶN
- ĐẤT NGHĨA TRANG
- ĐẤT DI TÍCH - TÔN GIÁO
- ĐẤT AN NINH QUỐC PHÒNG
- ĐẤT NUÔI TRỒNG THỦY SẢN
- ĐẤT CÂY XANH CÁCH LY
- MẶT NƯỚC
- ĐƯỜNG GAS
- ĐƯỜNG BỘ
- ĐƯỜNG SẮT - GA ĐƯỜNG SẮT
- ĐƯỜNG ĐIỆN
- RANH GIỚI KHU VỰC CÓ KHẢ NĂNG XÂY DỰNG CTCC NGẦM KẾT NỐI BÃI XE NGẦM
- RANH GIỚI CÁC KHU CÔNG NGHIỆP
- RANH GIỚI XÃ
- RANH GIỚI HUYỆN
- RANH GIỚI TỈNH
- RANH GIỚI NGHIÊN CỨU
- VỊ TRÍ ĐIỀU CHỈNH CỤC BỘ

- CẤP PHÉ DUYỆT: UBND TỈNH ĐỒNG NAI
- KÝ THỆO TỜ TRÌNH SỐ ... NGÀY ... THÁNG ... NĂM 2025
- CƠ QUAN THẨM ĐỊNH VÀ TRÌNH DUYỆT: SỞ XÂY DỰNG TỈNH ĐỒNG NAI
- KÝ THỆO TỜ TRÌNH SỐ ... NGÀY ... THÁNG ... NĂM 2025
- CƠ QUAN LẬP ĐIỀU CHỈNH CỤC BỘ: BAN QUẢN LÝ DỰ ÁN ĐẦU TƯ XÂY DỰNG TỈNH ĐỒNG NAI
- KÝ THỆO TỜ TRÌNH SỐ ... NGÀY ... THÁNG ... NĂM 2025
- CÔNG TRÌNH - ĐỊA ĐIỂM: ĐIỀU CHỈNH CỤC BỘ QUY HOẠCH CHUNG ĐÔ THỊ MỚI NHƠN TRẠCH ĐẾN NĂM 2035 VÀ TẦM NHÌN ĐẾN NĂM 2050
- TÊN BẢN VẼ: SO SÁNH CÁC NỘI DUNG ĐIỀU CHỈNH

KÝ HIỆU:

- RANH GIỚI ĐIỀU CHỈNH CỤC BỘ
- ĐẤT NHÓM NHÀ Ở
- ĐẤT HỖN HỢP TRONG NHÓM NHÀ Ở VÀ DỊCH VỤ

TT	Hạng mục	Kết quả điều chỉnh cục bộ Quyết định số .../QĐ-UBND ngày .../.../2026	ĐCCB 2026	Diện tích chênh lệch	Tăng (+)	Giảm (-)	Ghi chú
		(ha)					
1	Đất đơn vị ở	4,85	48,41	-43,57	43,57		
2	Đất hỗn hợp	0	59,08	-59,08	59,08		
3	Đất dự trữ	101,54	0	101,54		-101,54	
4	Đất cây xanh cách ly	1,57	1,57				
5	Đất giao thông	3,69	2,59	1,10		-1,10	
Tổng		111,64	111,64	0			

BẢN ĐỒ SỬ DỤNG ĐẤT QUY HOẠCH THEO QUYẾT ĐỊNH 2985/QĐ-UBND NGÀY 05/12/2025 CỦA UBND TỈNH ĐỒNG NAI

BẢN ĐỒ SỬ DỤNG ĐẤT QUY HOẠCH SAU KHI ĐIỀU CHỈNH