



XÃ ĐẠI PHƯỚC - THÀNH PHỐ ĐỒNG NAI
ĐỒ ÁN QUY HOẠCH PHÂN KHU TỈ LỆ 1/2000 PHÂN KHU ĐẠI PHƯỚC 2
KHU ĐÔ THỊ DU LỊCH, SINH THÁI VÀ DỊCH VỤ HỖN HỢP VEN SÔNG TẠI XÃ ĐẠI PHƯỚC, THÀNH PHỐ ĐỒNG NAI

**BẢN ĐỒ QUY HOẠCH HỆ THỐNG CÔNG TRÌNH GIAO THÔNG,
CHỈ GIỚI ĐƯỜNG ĐỎ, CHỈ GIỚI XÂY DỰNG**

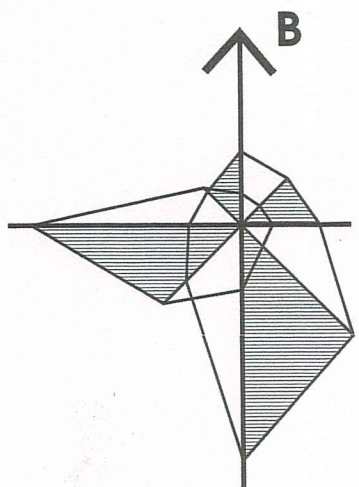


TỶ LỆ XÍCH:

0M 250M 500M 1000M

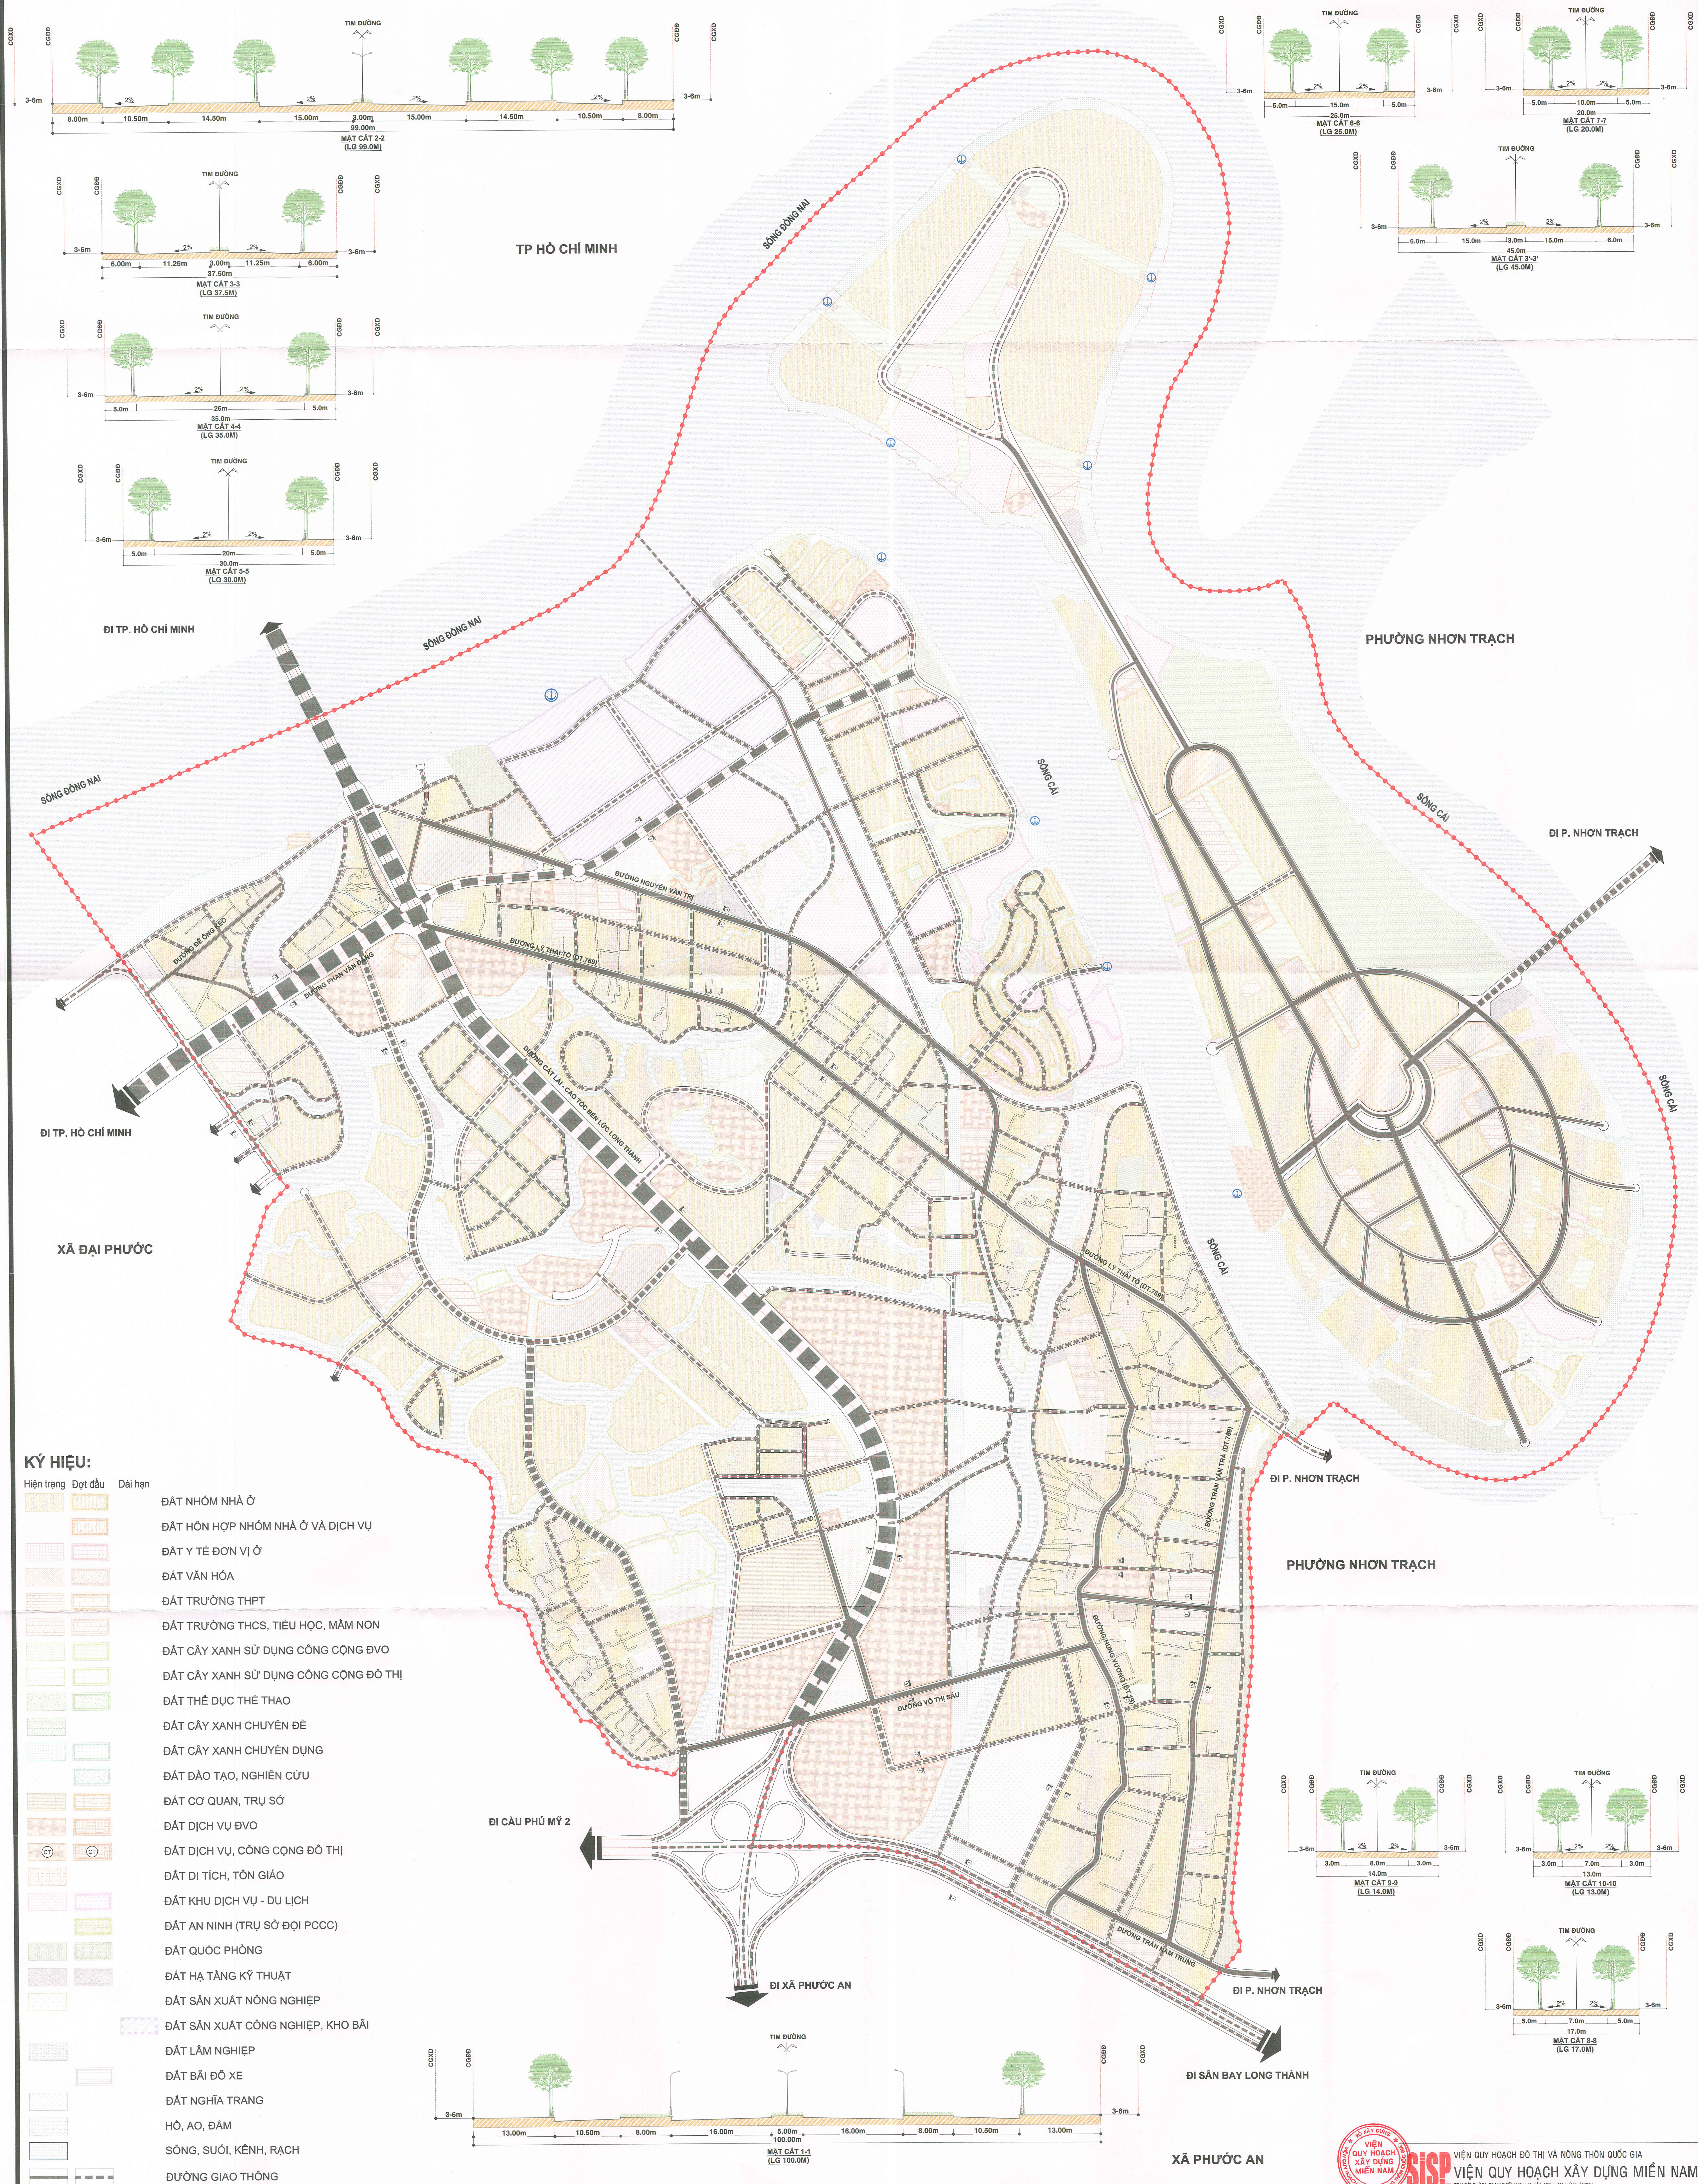

KÝ HIỆU:

- | Hiện trạng | Đợt đầu | Dải hạn | Mô tả |
|------------|----------|----------|---------------------------------------|
| [Symbol] | [Symbol] | [Symbol] | ĐẤT NHÓM NHÀ Ở |
| [Symbol] | [Symbol] | [Symbol] | ĐẤT HỖN HỢP NHÓM NHÀ Ở VÀ DỊCH VỤ |
| [Symbol] | [Symbol] | [Symbol] | ĐẤT Y TẾ ĐƠN VỊ Ở |
| [Symbol] | [Symbol] | [Symbol] | ĐẤT VĂN HÓA |
| [Symbol] | [Symbol] | [Symbol] | ĐẤT TRƯỜNG THPT |
| [Symbol] | [Symbol] | [Symbol] | ĐẤT TRƯỜNG THCS, TIỂU HỌC, MẦM NON |
| [Symbol] | [Symbol] | [Symbol] | ĐẤT CÂY XANH SỬ DỤNG CÔNG CỘNG ĐỎ |
| [Symbol] | [Symbol] | [Symbol] | ĐẤT CÂY XANH SỬ DỤNG CÔNG CỘNG ĐỎ THỊ |
| [Symbol] | [Symbol] | [Symbol] | ĐẤT THỂ DỤC THỂ THAO |
| [Symbol] | [Symbol] | [Symbol] | ĐẤT CÂY XANH CHUYÊN ĐỀ |
| [Symbol] | [Symbol] | [Symbol] | ĐẤT CÂY XANH CHUYÊN DỤNG |
| [Symbol] | [Symbol] | [Symbol] | ĐẤT ĐÀO TẠO, NGHIÊN CỨU |
| [Symbol] | [Symbol] | [Symbol] | ĐẤT CƠ QUAN, TRỤ SỞ |
| [Symbol] | [Symbol] | [Symbol] | ĐẤT DỊCH VỤ ĐỎ |
| [Symbol] | [Symbol] | [Symbol] | ĐẤT DỊCH VỤ, CÔNG CỘNG ĐỎ THỊ |
| [Symbol] | [Symbol] | [Symbol] | ĐẤT DI TÍCH, TÔN GIÁO |
| [Symbol] | [Symbol] | [Symbol] | ĐẤT KHU DỊCH VỤ - DU LỊCH |
| [Symbol] | [Symbol] | [Symbol] | ĐẤT AN NINH (TRỤ SỞ ĐỘI PCCC) |
| [Symbol] | [Symbol] | [Symbol] | ĐẤT QUỐC PHÒNG |
| [Symbol] | [Symbol] | [Symbol] | ĐẤT HẠ TẦNG KỸ THUẬT |
| [Symbol] | [Symbol] | [Symbol] | ĐẤT SẢN XUẤT NÔNG NGHIỆP |
| [Symbol] | [Symbol] | [Symbol] | ĐẤT SẢN XUẤT CÔNG NGHIỆP, KHO BÃI |
| [Symbol] | [Symbol] | [Symbol] | ĐẤT LÂM NGHIỆP |
| [Symbol] | [Symbol] | [Symbol] | ĐẤT BÃI ĐÓ XE |
| [Symbol] | [Symbol] | [Symbol] | ĐẤT NGHĨA TRANG |
| [Symbol] | [Symbol] | [Symbol] | HỒ, AO, ĐÀM |
| [Symbol] | [Symbol] | [Symbol] | SÔNG, SÚOI, KÊNH, RẠCH |
| [Symbol] | [Symbol] | [Symbol] | ĐƯỜNG GIAO THÔNG |

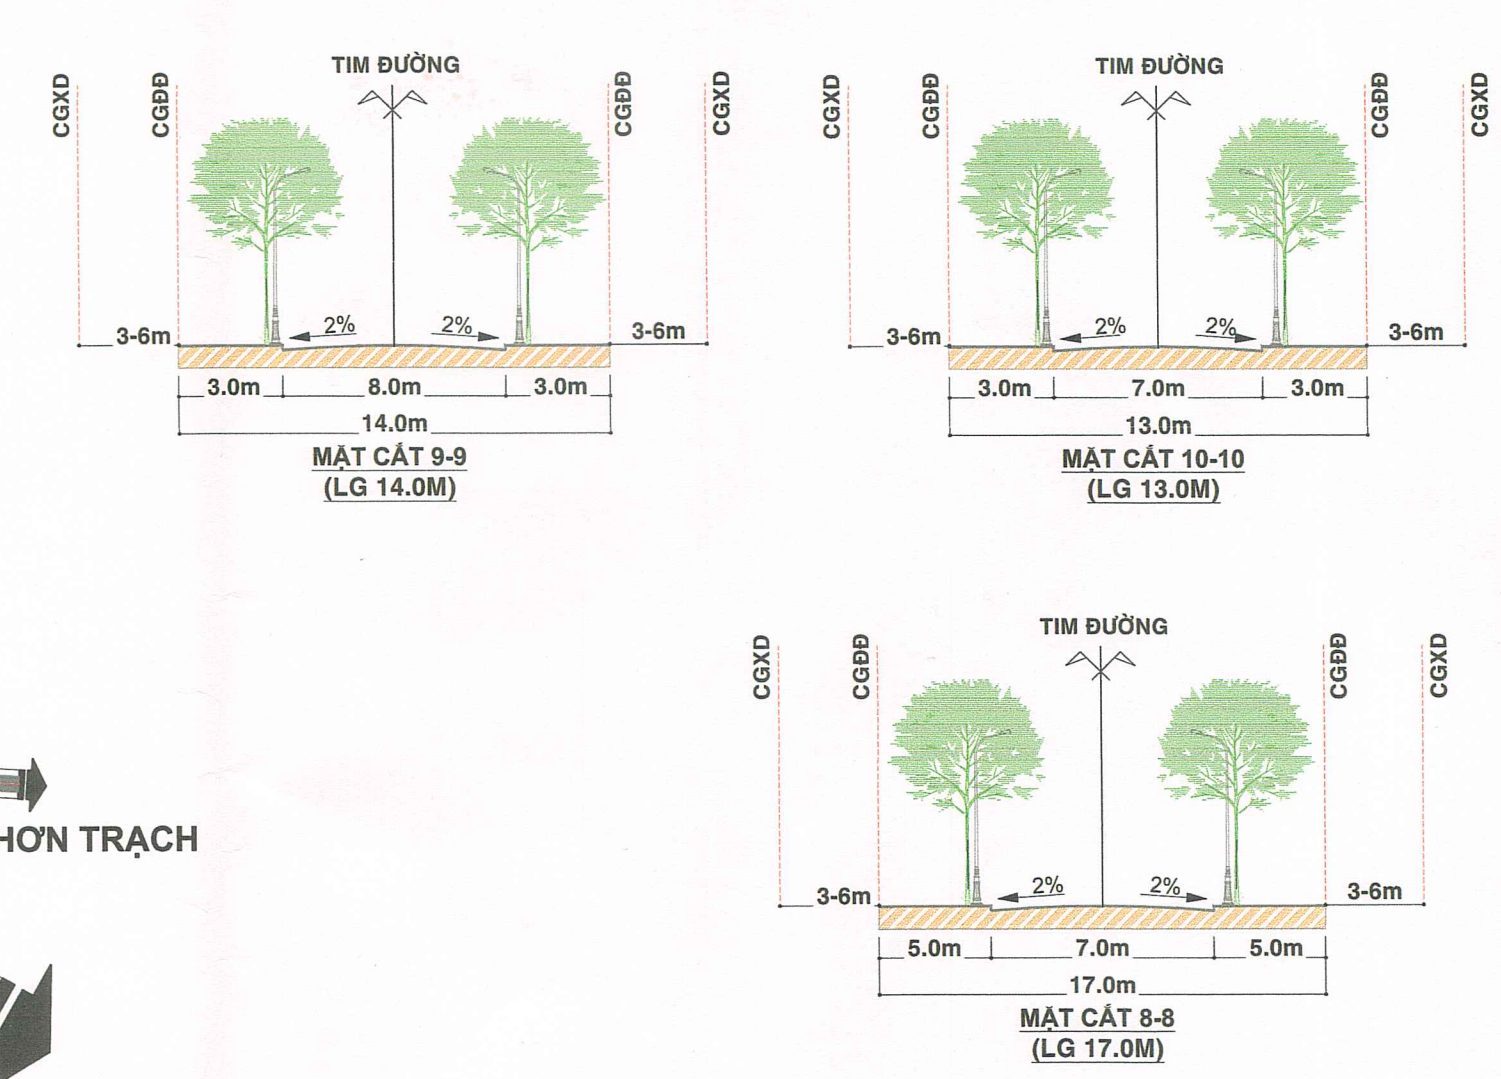

XÃ PHƯỚC AN

VIỆN QUY HOẠCH ĐÔ THỊ VÀ NÔNG THÔN QUỐC GIA
VIỆN QUY HOẠCH XÂY DỰNG MIỀN NAM

TÊN CÔNG TRÌNH: QUY HOẠCH PHÂN KHU TỈ LỆ 1/2000 PHÂN KHU ĐẠI PHƯỚC 2 - KHU ĐÔ THỊ DU LỊCH, SINH THÁI VÀ DỊCH VỤ HỖN HỢP VEN SÔNG TẠI XÃ ĐẠI PHƯỚC, THÀNH PHỐ ĐỒNG NAI

TÊN BẢN VẼ: BẢN ĐỒ QUY HOẠCH HỆ THỐNG CÔNG TRÌNH GIAO THÔNG, CHỈ GIỚI ĐƯỜNG ĐỎ, CHỈ GIỚI XÂY DỰNG