



BẢN ĐỒ QUY HOẠCH HỆ THỐNG CÔNG TRÌNH GIAO THÔNG VÀ CHỈ GIỚI ĐƯỜNG ĐỎ, CHỈ GIỚI XÂY DỰNG

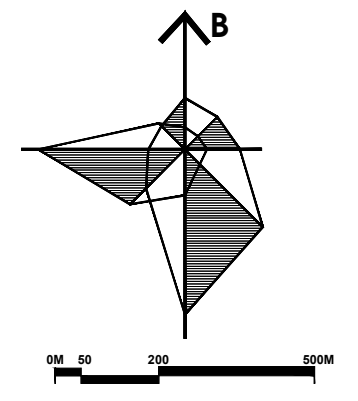

	ĐƯỜNG GIAO THÔNG QH MỚI
R10M	BÁN KÍNH BỐ VÍA
	MẶT CÁT GIAO THÔNG
X:1184029.76 Y:425963.25	TỌA ĐỘ X TỌA ĐỘ Y
2.50 1.15	CAO ĐỘ THIẾT KẾ CAO ĐỘ TỰ NHIÊN

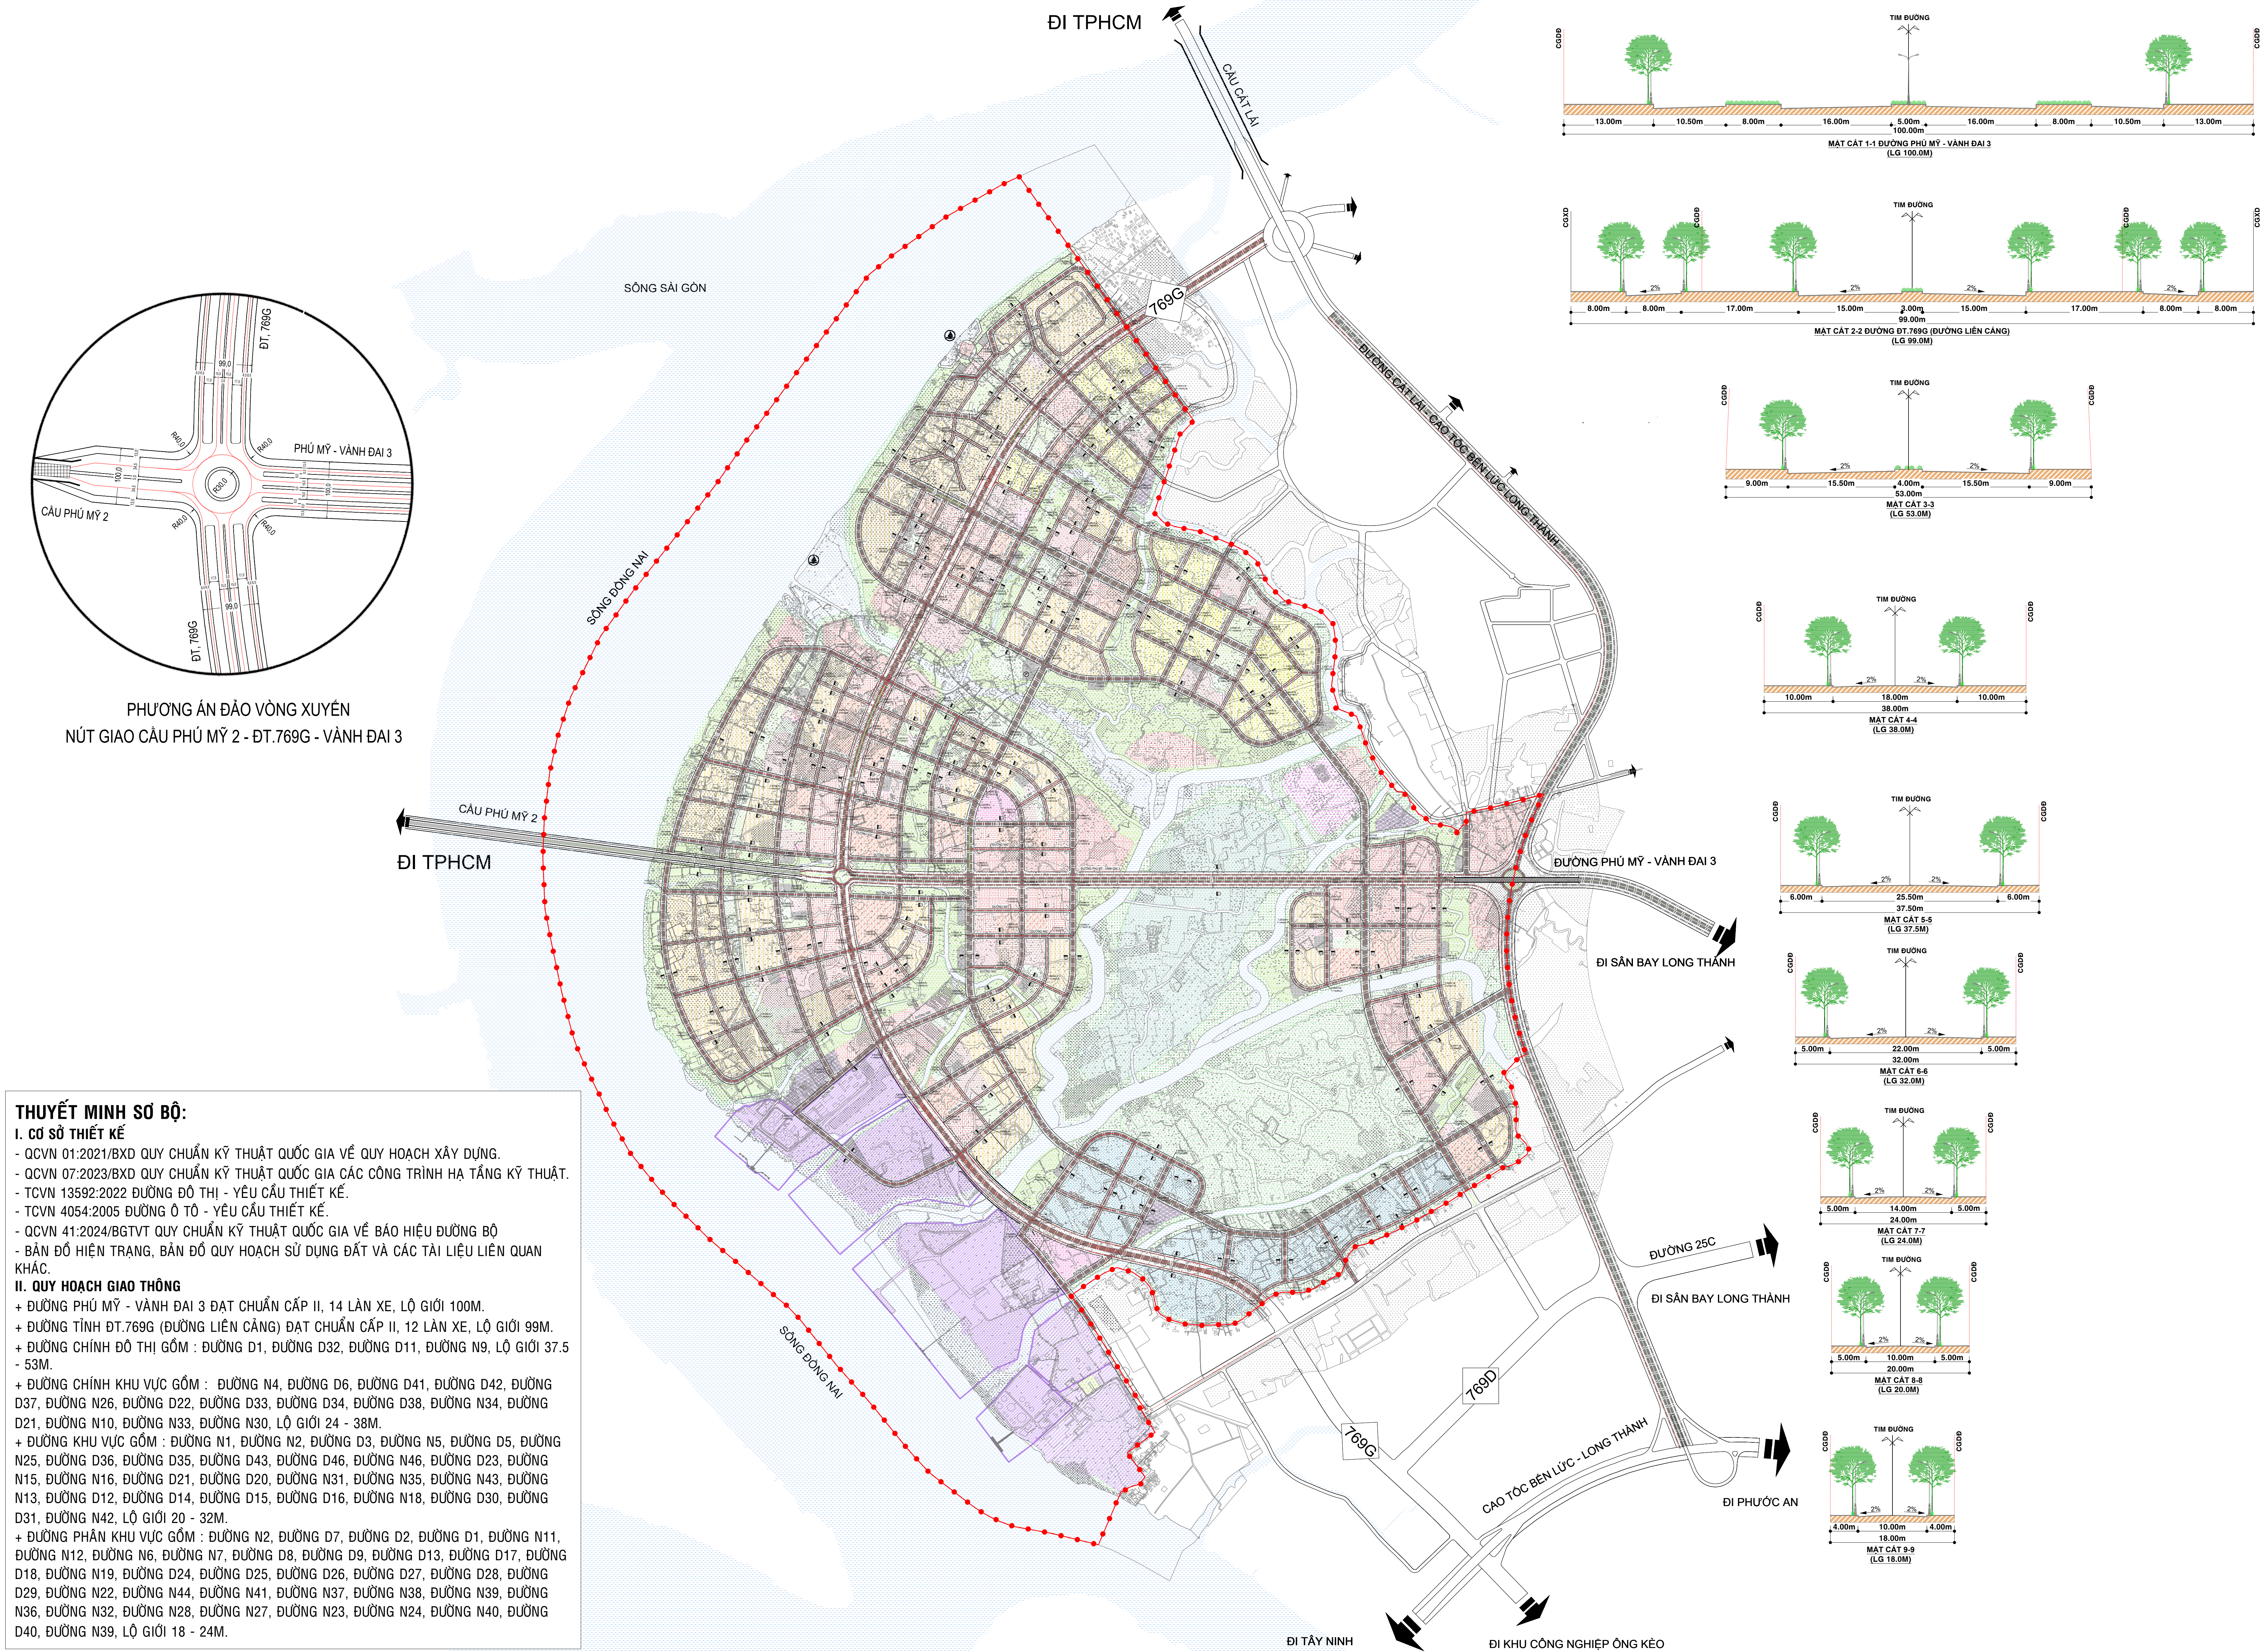

- + ĐƯỜNG PHÚ MỸ - VÀNH ĐAI 3 ĐẠT CHUẨN CẤP II, 14 LÀN XE, LỘ GIỚI 100M.
- + ĐƯỜNG TỈNH DT.769G (ĐƯỜNG LIÊN CẢNG) ĐẠT CHUẨN CẤP II, 12 LÀN XE, LỘ GIỚI 99M.
- + ĐƯỜNG CHÍNH ĐÓT THỊ GỐC : ĐƯỜNG D1, ĐƯỜNG D32, ĐƯỜNG D11, ĐƯỜNG N9, LỘ GIỚI 37.5 - 53M.
- + ĐƯỜNG CHÍNH KHU VỰC GỒM : ĐƯỜNG N4, ĐƯỜNG D6, ĐƯỜNG D41, ĐƯỜNG D42, ĐƯỜNG D37, ĐƯỜNG N26, ĐƯỜNG D22, ĐƯỜNG D33, ĐƯỜNG D34, ĐƯỜNG D38, ĐƯỜNG N34, ĐƯỜNG D21, ĐƯỜNG N10, ĐƯỜNG N33, ĐƯỜNG N30, LỘ GIỚI 24 - 38M.
- + ĐƯỜNG KHU VỰC GỒM : ĐƯỜNG N1, ĐƯỜNG N2, ĐƯỜNG D3, ĐƯỜNG N5, ĐƯỜNG D5, ĐƯỜNG N25, ĐƯỜNG D36, ĐƯỜNG D35, ĐƯỜNG D43, ĐƯỜNG D46, ĐƯỜNG N46, ĐƯỜNG D23, ĐƯỜNG N15, ĐƯỜNG N16, ĐƯỜNG D21, ĐƯỜNG D20, ĐƯỜNG N31, ĐƯỜNG N35, ĐƯỜNG N43, ĐƯỜNG N13, ĐƯỜNG D12, ĐƯỜNG D14, ĐƯỜNG D15, ĐƯỜNG D16, ĐƯỜNG N18, ĐƯỜNG D30, ĐƯỜNG D31, ĐƯỜNG N42, LỘ GIỚI 20 - 32M.
- + ĐƯỜNG PHÂN KHU VỰC GỒM : ĐƯỜNG N2, ĐƯỜNG D7, ĐƯỜNG D2, ĐƯỜNG D1, ĐƯỜNG N11, ĐƯỜNG N12, ĐƯỜNG N6, ĐƯỜNG N7, ĐƯỜNG D8, ĐƯỜNG D9, ĐƯỜNG D13, ĐƯỜNG D17, ĐƯỜNG D18, ĐƯỜNG N19, ĐƯỜNG D24, ĐƯỜNG D25, ĐƯỜNG D26, ĐƯỜNG D27, ĐƯỜNG D28, ĐƯỜNG D29, ĐƯỜNG N22, ĐƯỜNG N44, ĐƯỜNG N41, ĐƯỜNG N37, ĐƯỜNG N38, ĐƯỜNG N39, ĐƯỜNG N36, ĐƯỜNG N33, ĐƯỜNG N28, ĐƯỜNG N27, ĐƯỜNG N23, ĐƯỜNG N24, ĐƯỜNG N40, ĐƯỜNG D40, ĐƯỜNG N39, LỘ GIỚI 18 - 24M.

